


# Типовая душева 0151

## Замерный эскиз

Рекомендуемое стекло: закалённое толщиной 8мм.  
Конструктив рассчитан на вертикальность стен,  
горизонтальность пола.  
Для заказа стекол необходим вызов  
профессионального замерщика.

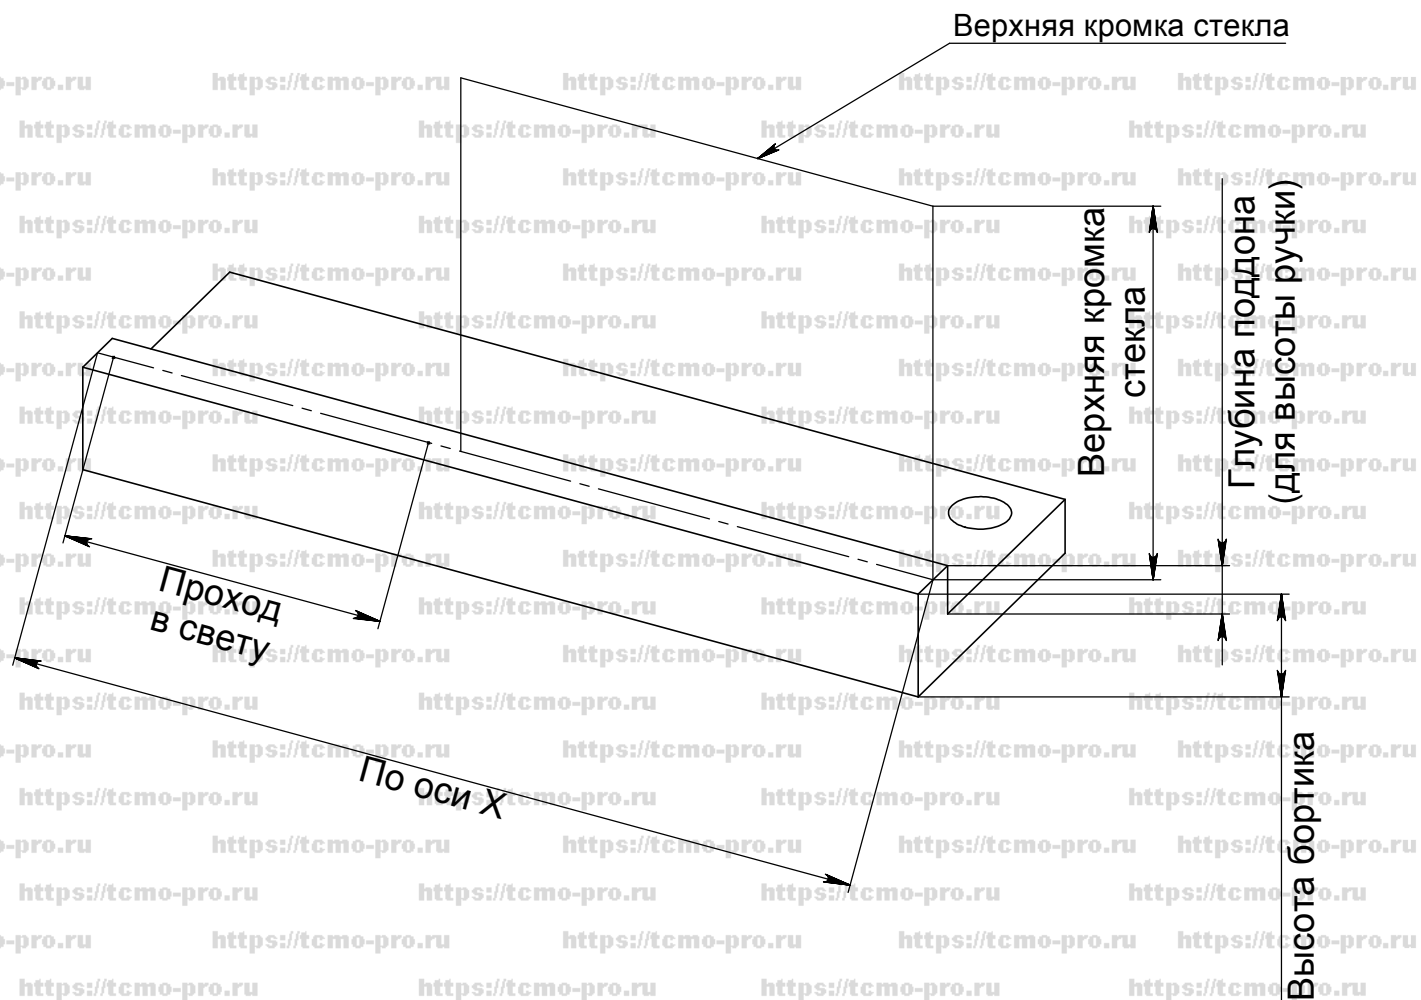

## План душевой и открывание двери

