

618

Перв. примен.

Справ. №

A

Подп. и дата



Инв. № дубл.

Взам. инв. №

Подп. и дата

Инв. № подл.

Высота проема

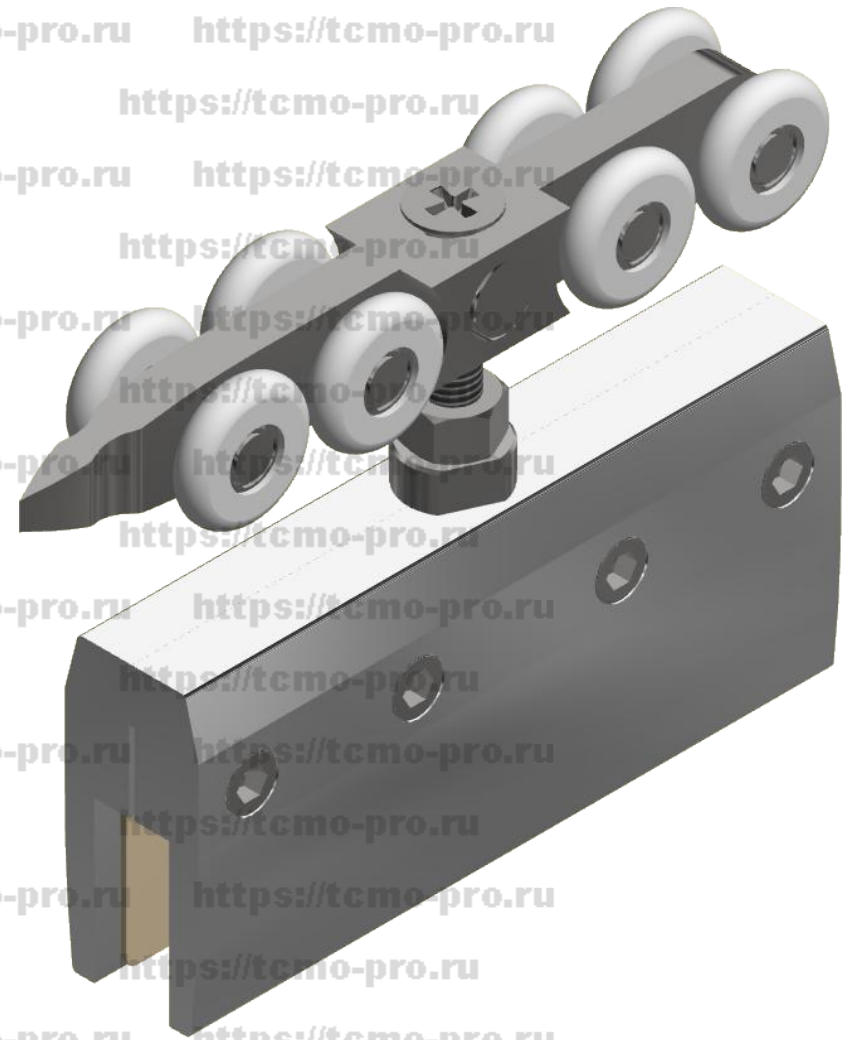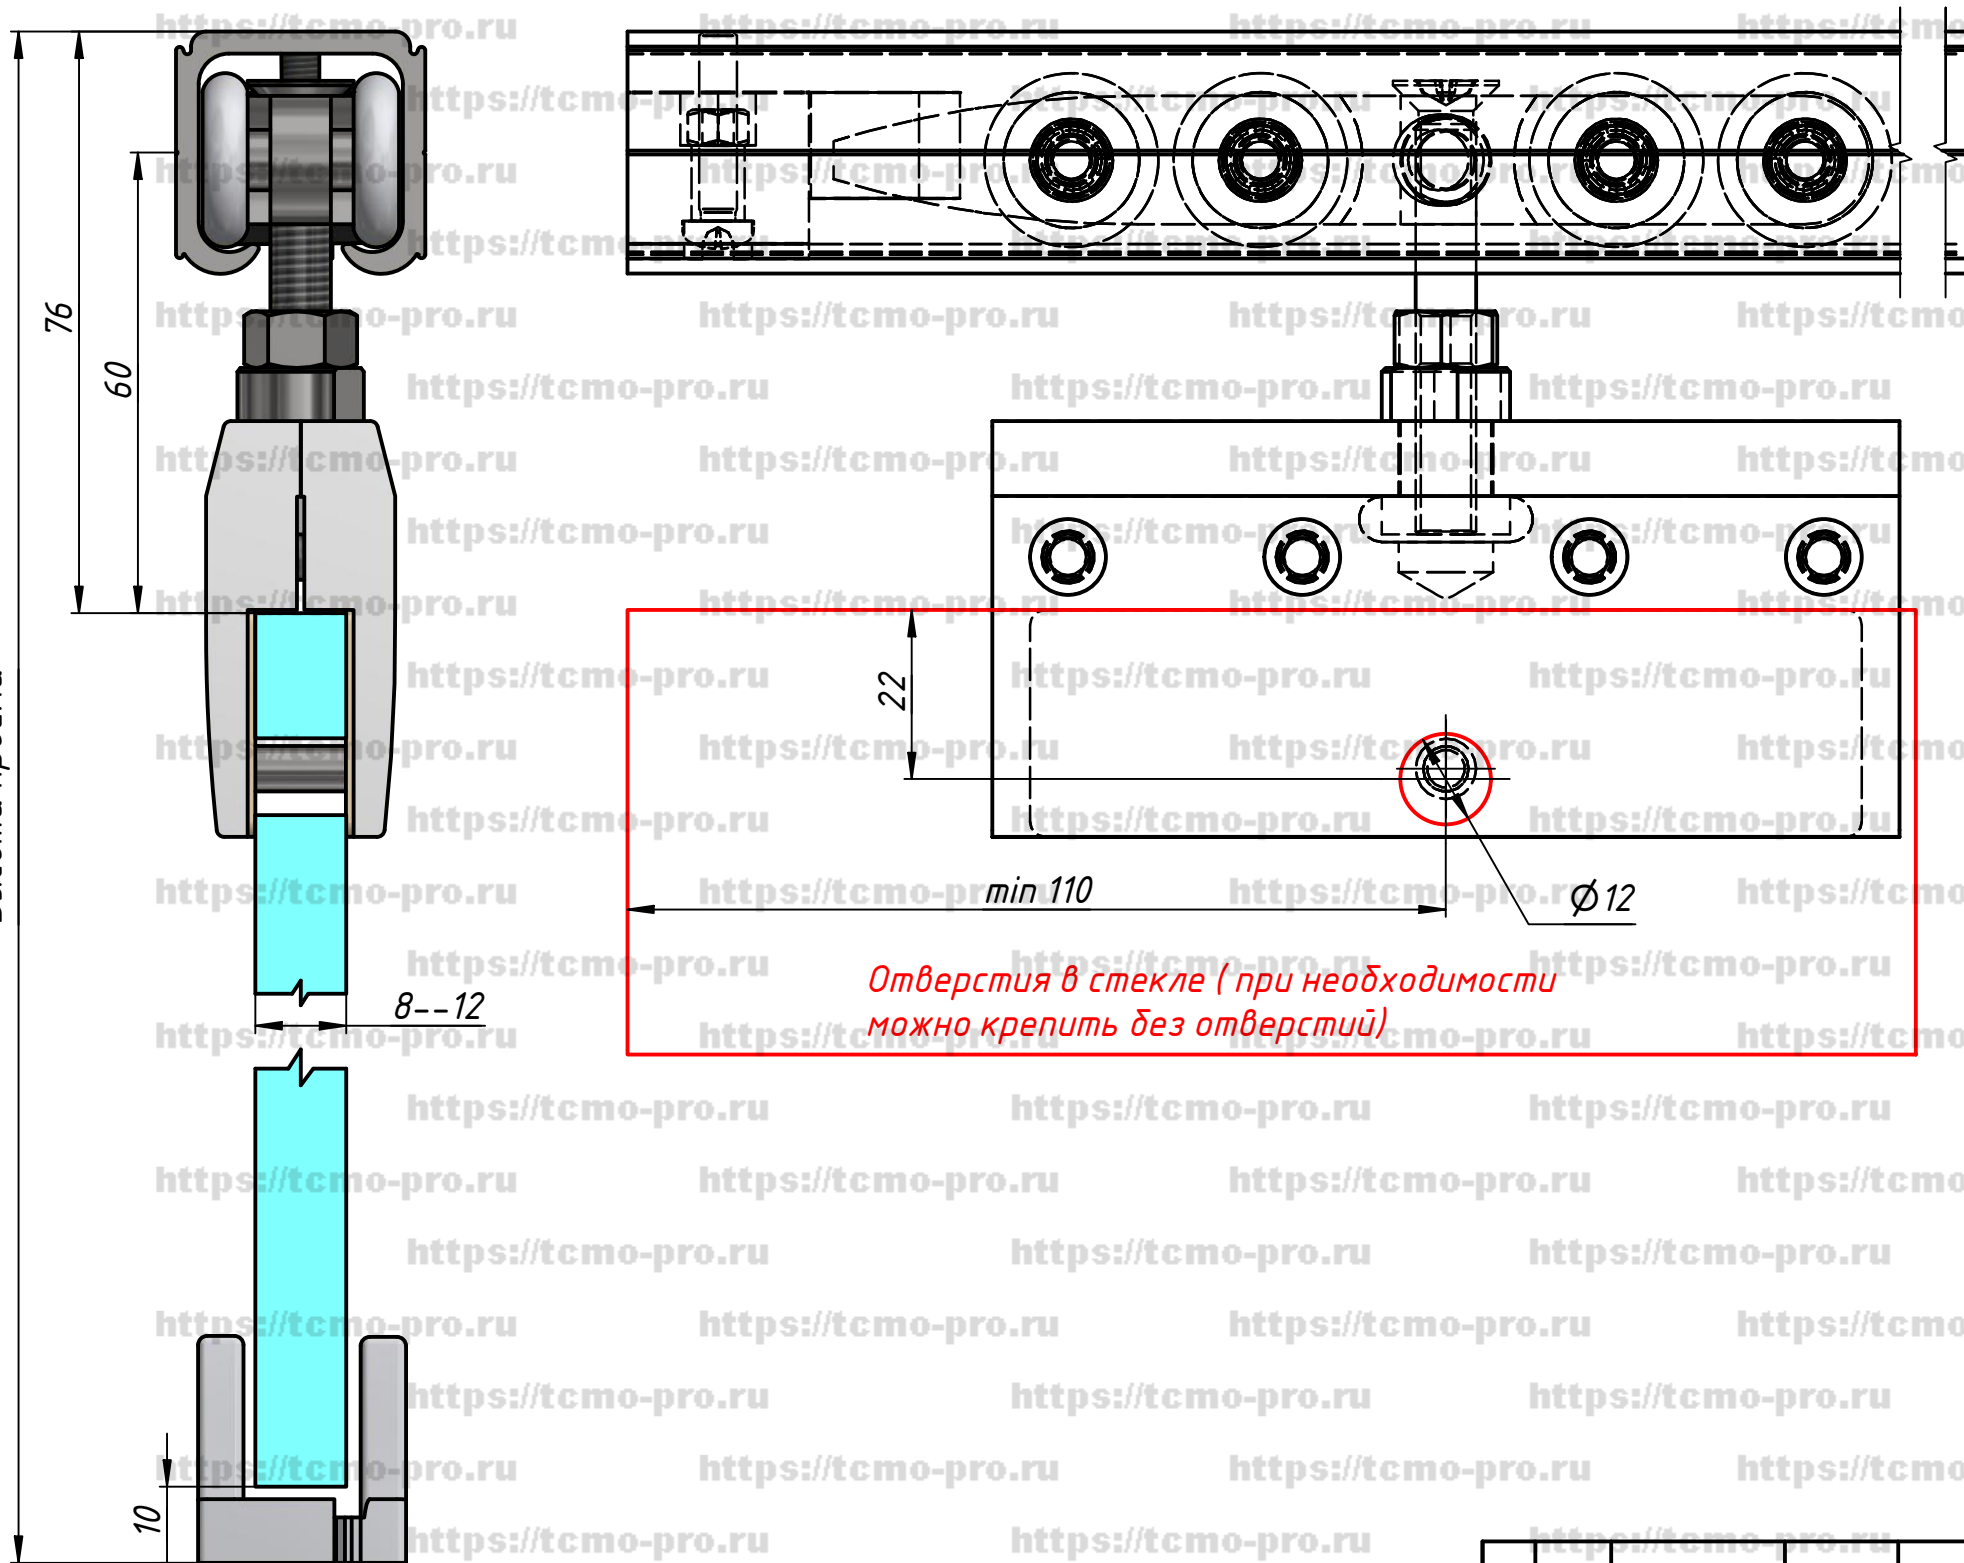

					819			
Изм.	Лист	№ докум.	Подп.	Дата	Комплект для раздвижной двери			
Разраб.	user			24.09.2019				
Пров.								
Т. контр.								
Нач.отд.					Лист			
Н. контр.								
Утв.								
					Лист		Листов 1	